


RESIDENCIAL DOÑA PATRO VI.

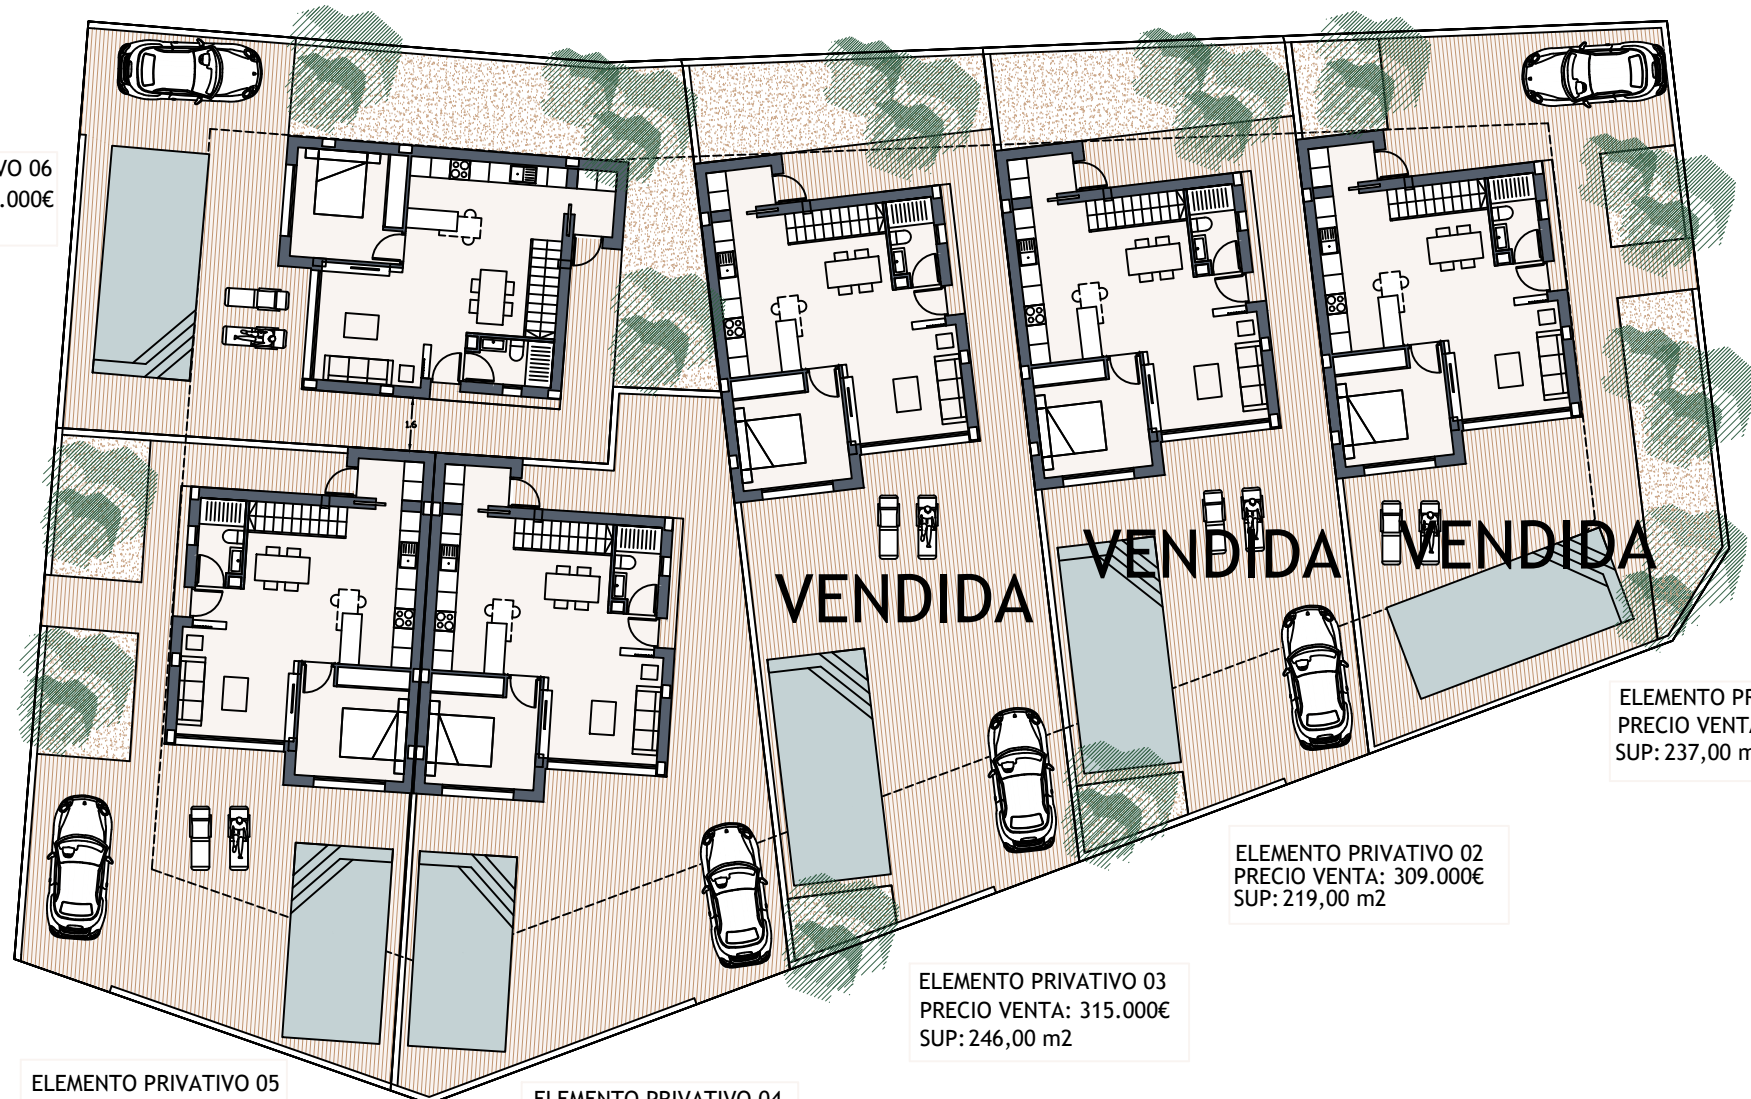

ELEMENTO PRIVATIVO 06
PRECIO VENTA: 300.000€
SUP: 234,00 m2

ELEMENTO PRIVATIVO 01
PRECIO VENTA: 319.000€
SUP: 237,00 m2

ELEMENTO PRIVATIVO 02
PRECIO VENTA: 309.000€
SUP: 219,00 m2

ELEMENTO PRIVATIVO 03
PRECIO VENTA: 315.000€
SUP: 246,00 m2

ELEMENTO PRIVATIVO 05
PRECIO VENTA: 32500€
SUP: 212,00 m2

ELEMENTO PRIVATIVO 04
PRECIO VENTA: 315.000€
SUP: 200,00 m2